
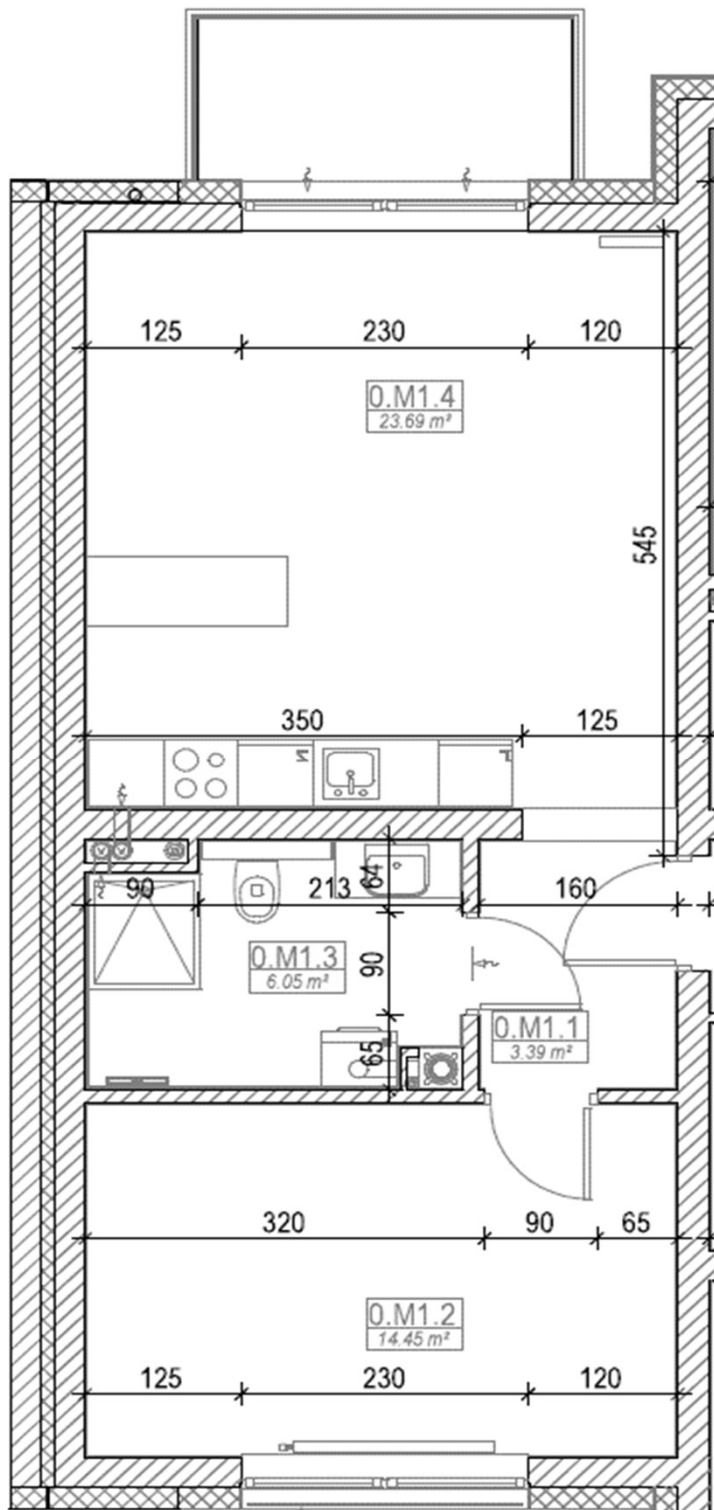


Mieszkanie nr 1

Budynek A
Piętro parter

Struktura mieszkania

1	Korytarz	3,39 m ²
2	Pokój	14,45 m ²
3	Łazienka	6,05 m ²
4	P. dzienny z an. kuchennym	23,69 m ²
RAZEM		47,58 m²

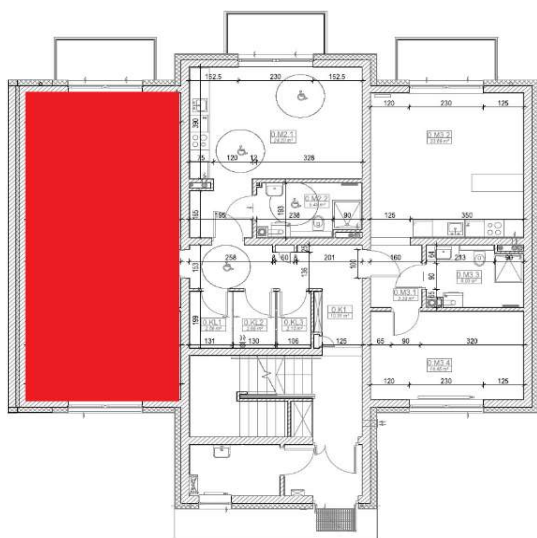

Dokładne powierzchnie i wymiary pomieszczeń zostaną podane po wykonaniu dokumentacji powykonawczej.
Wizualizacja przedstawia przykładową aranżację mieszkania. Mieszkania zostaną w pełni wykończone:
ułożenie podłóg, malowanie ścian, całkowite wykończenie łazienki wraz z wyposażeniem i drzwiami wewnętrznymi