

**Mieszkanie nr 1**

Budynek



D

Piętro

parter

**Struktura mieszkania**

1	Korytarz	3,39 m <sup>2</sup>
2	Pokój	14,45 m <sup>2</sup>
3	Łazienka	6,05 m <sup>2</sup>
4	P. dzienny z an. kuchennym	23,69 m <sup>2</sup>
<b>RAZEM</b>		<b>47,58 m<sup>2</sup></b>

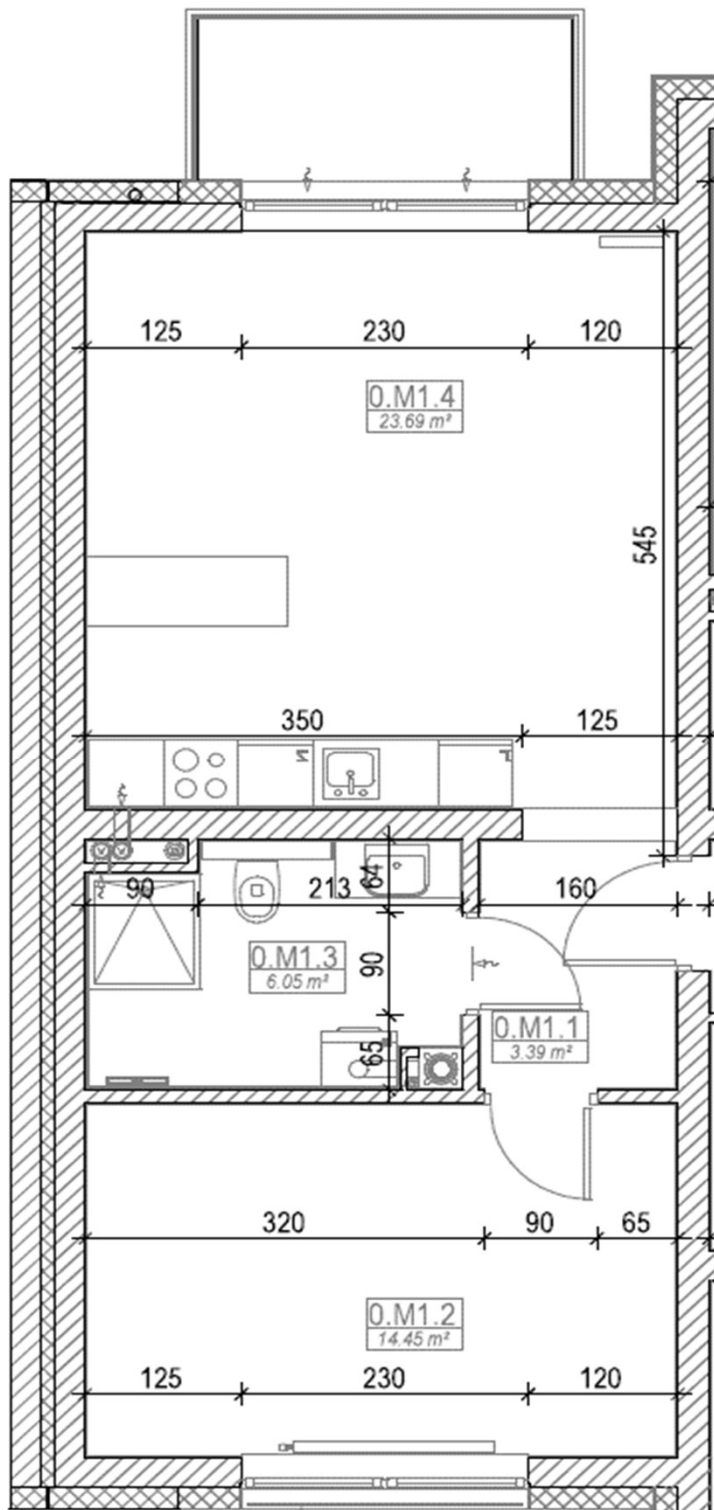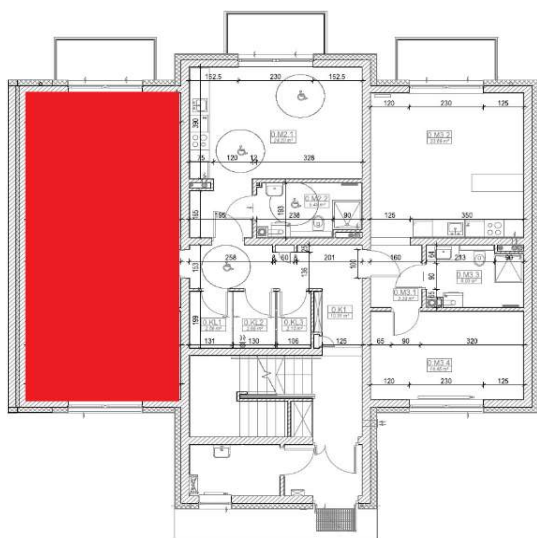

Dokładne powierzchnie i wymiary pomieszczeń zostaną podane po wykonaniu dokumentacji powykonawczej.

Wizualizacja przedstawia przykładową aranżację mieszkania. Mieszkania zostaną w pełni wykończone:

ułożenie podłóg, malowanie ścian, całkowite wykończenie łazienki wraz z wyposażeniem i drzwiami wewnętrznymi